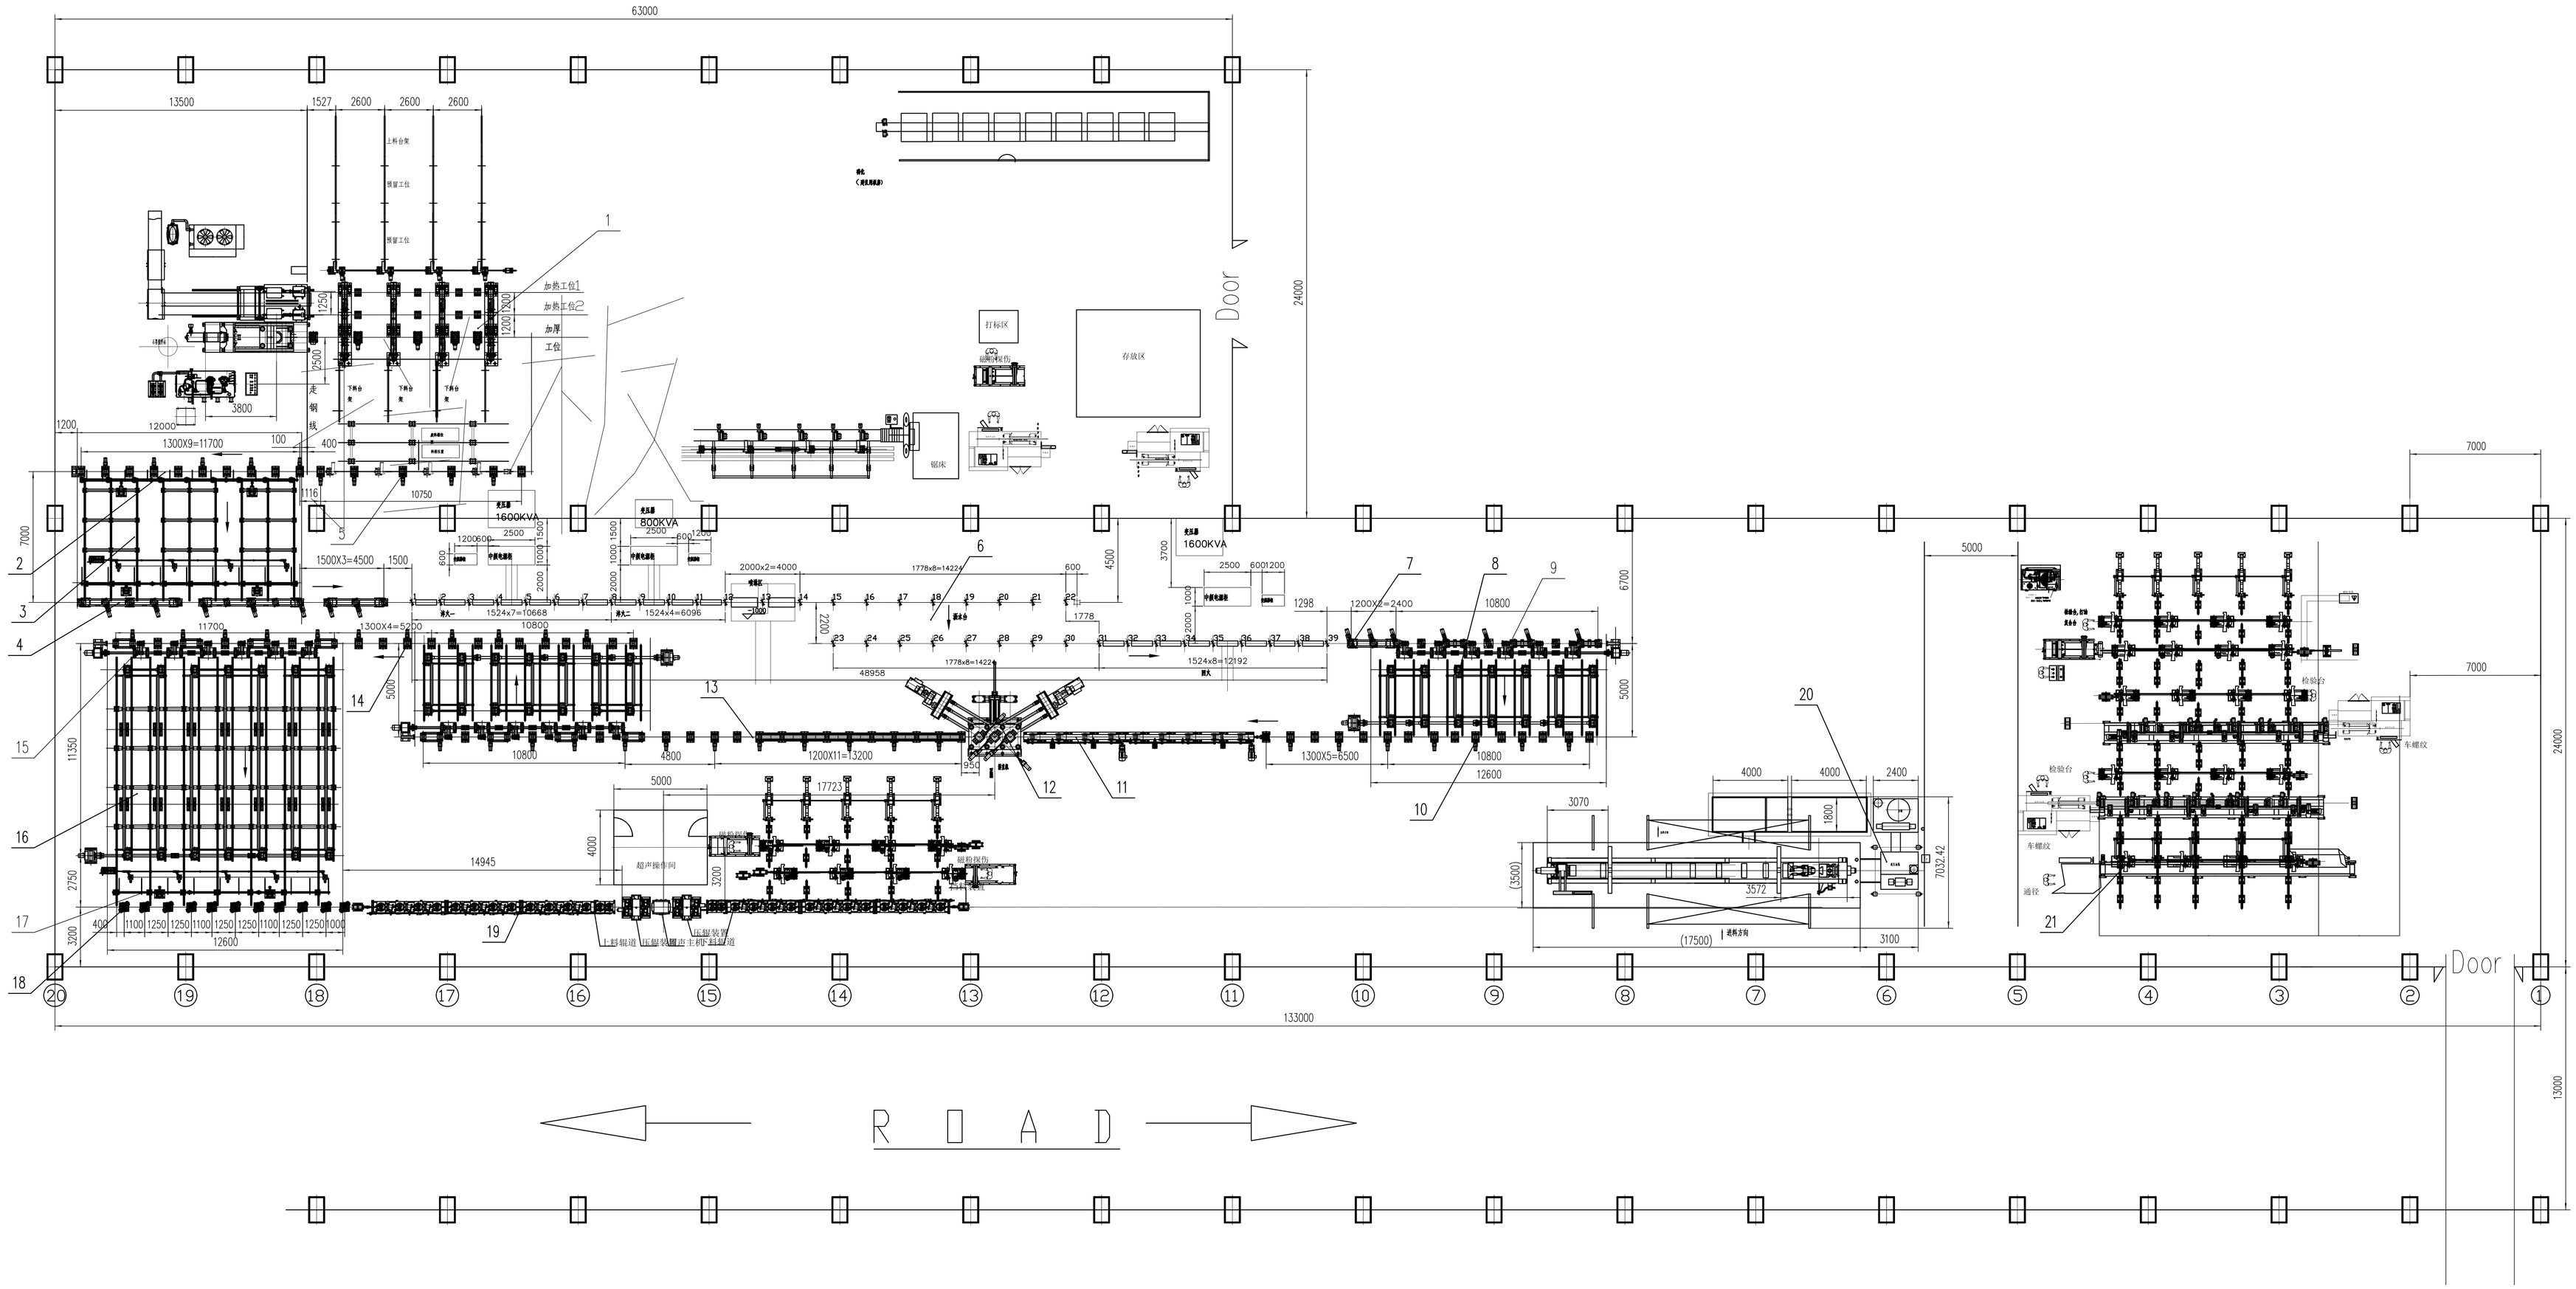

EXISTING PLANT

序	代号	名称	数量	材料	单重	总重	备注
10		四段辊道	1				
9		推采装置一	2				
8		轴式取采员一	2				
7		三段辊道及上料装置	1				
6		水平热轧机组	1				
5		输出后辊道	1				
4		二段辊道	1				
3		上料小车及上料装置	1				
2		一段辊道及上料装置	1				
1		电脑柜A	1				first
21		管端加工	1				
20		钢管头尾机	1				
19		超声探伤	1				
18		七段辊道	1				
17		测量转置装置	1				
16		轴式取采员二	1				
15		推采装置二	1				
14		六段辊道	1				
13		五段辊道	1				
12		六辊快开式钢管锯床机	1				
11		锯后机械叉口台	1				

热处理车间布置

1:120